


ΕΦΗΜΕΡΙΣ ΤΗΣ ΚΥΒΕΡΝΗΣΕΩΣ

ΤΗΣ ΕΛΛΗΝΙΚΗΣ ΔΗΜΟΚΡΑΤΙΑΣ

ΤΕΥΧΟΣ ΤΕΤΑΡΤΟ **Αρ. Φύλλου 699**

29 Ιουνίου 2005

ΠΕΡΙΕΧΟΜΕΝΑ

ΑΠΟΦΑΣΕΙΣ

Τροποποίηση του μέγιστου επιτρεπόμενου ύψους των οικοδομών στα Ο.Τ. του εγκεκριμένου ρυμοτομικού σχεδίου του Δήμου Υμηττού (ν. Αττικής) που έχουν πλευρά στο Βασικό Οδικό Δίκτυο Αττικής 1

Καθορισμός ορίων Αιγιαλού και Παραλίας στη θέση «ΚΑΤΩ ΟΡΛΙΑ» Λωρίδας Σαγιάδας, Ν. Θεσπρωτίας. 2

Κήρυξη αναδασωτέας δασικής έκτασης, εμβαδού 2,000 στρεμμάτων στην θέση «Αγριακόνα», περιφέρειας Δημοτικού Διαμερίσματος Αγριακόνας, Δήμου Βαλτετσίου, του Νομού Αρκαδίας 3

ΑΠΟΦΑΣΕΙΣ

Αριθ. 25608 (1)

Τροποποίηση του μέγιστου επιτρεπόμενου ύψους των οικοδομών στα Ο.Τ. του εγκεκριμένου ρυμοτομικού σχεδίου του Δήμου Υμηττού (ν. Αττικής) που έχουν πλευρά στο Βασικό Οδικό Δίκτυο Αττικής.

Ο ΥΦΥΠΟΥΡΓΟΣ ΠΕΡΙΒΑΛΛΟΝΤΟΣ, ΧΩΡΟΤΑΞΙΑΣ ΚΑΙ ΔΗΜΟΣΙΩΝ ΕΡΓΩΝ

Έχοντας υπόψη:

1. Τις διατάξεις του άρθρου 160 (παρ. 1 και 2) του από 14.7.1999 π.δ/τος «Κώδικας Βασικής Πολεοδομικής Νομοθεσίας» (Δ΄ 580).

2. Τις διατάξεις της παρ. 3α περιπτ. αα του άρθρου 29 του ν. 2831/2000 «Τροποποίηση των διατάξεων του ν. 1577/1985 «Γενικός Οικοδομικός Κανονισμός» και άλλες πολεοδομικές διατάξεις» (Α΄ 140), όπως αυτό αντικαταστάθηκε με την παρ. 1 του άρθρου 10 του ν. 3044/2002 «Μεταφορά Συντελεστή Δόμησης και ρυθμίσεις άλλων θεμάτων αρμοδιότητας Υπουργείου Περιβάλλοντος, Χωροταξίας και Δημοσίων Έργων» (Α΄ 197).

3. Τις διατάξεις του άρθρου 29Α του ν. 1558/1985 «Κυβέρνηση και Κυβερνητικά Όργανα» (Α΄ 137) που προστέθηκε με το άρθρο 27 του ν. 2081/1992 (Α΄ 154) και τροποποιήθηκε με την παραγρ. 2α του άρθρου 1 του ν. 2469/ 1997 (Α΄ 38).

4. Την υπ' αριθμ. 4881/19.5.2004 απόφαση του Πρωθυπουργού και του Υπουργού Περιβάλλοντος, Χωροταξίας και Δημοσίων Έργων «Ανάθεση αρμοδιοτήτων Υπουργού Περιβάλλοντος, Χωροταξίας και Δημοσίων Έργων στους Υφυπουργούς Περιβάλλοντος Χωροταξίας και Δημοσίων Έργων» (Β΄ 754).

5. Την υπ' αριθμ. 166/2003 γνωμοδότηση του δημοτικού συμβουλίου Υμηττού.

6. Την υπ' αριθμ. 349/2004 γνωμοδότηση του Κεντρικού Συμβουλίου Χωροταξίας Οικισμού και Περιβάλλοντος.

7. Το γεγονός ότι από τις κανονιστικές διατάξεις αυτής της απόφασης δεν προκαλείται δαπάνη σε βάρος του κρατικού προϋπολογισμού και του προϋπολογισμού του οικείου Ο.Τ.Α., αποφασίζουμε:

1. Εγκρίνεται η τροποποίηση του μέγιστου επιτρεπόμενου ύψους των οικοδομών στα οικοδομικά τετράγωνα (Ο.Τ.) του εγκεκριμένου ρυμοτομικού σχεδίου του δήμου Υμηττού (ν. Αττικής) που έχουν πλευρά επί του βασικού οδικού δικτύου και ειδικότερα στα Ο.Τ. 463, 134, 133-465, 466, 132-464, 131, 130, 129, 128, 127, 126, 99, 94, 120, 121, 122, 123, 124, 125, 111, 110, 109, 103, 102, 101, 100, 96, 88, 87, 139, 86, 81α, 76, 71, 65, 67, 110β, 109β, 107β - 108β, 1, 10, 11, 64, 62, 63, 61, 13 - 12, 15, 16, 8, 7, 5, 4, 17, 26, 14 και 59, και καθορίζεται σε δεκατρία (13,00) μέτρα.

2. Η ισχύς της παρούσας απόφασης αρχίζει από τη δημοσίευσή της στην Εφημερίδα της Κυβερνήσεως.

Η απόφαση αυτή να δημοσιευθεί στην Εφημερίδα της Κυβερνήσεως.

Αθήνα, 1 Ιουνίου 2005

Ο ΥΦΥΠΟΥΡΓΟΣ

ΣΤΑΥΡΟΣ ΕΛ. ΚΑΛΟΓΙΑΝΝΗΣ

Αριθ. 709 (2)

Καθορισμός ορίων Αιγιαλού και Παραλίας στη θέση «ΚΑΤΩ ΟΡΛΙΑ» Λωρίδας Σαγιάδας, Ν. Θεσπρωτίας.

Ο ΓΕΝΙΚΟΣ ΓΡΑΜΜΑΤΕΑΣ ΠΕΡΙΦΕΡΕΙΑΣ ΗΠΕΙΡΟΥ

Έχοντας υπόψη:

1. Τις διατάξεις του ν. 3200/1955 (ΦΕΚ 97 τ.Α΄) «περί διοικητικής αποκέντρωσης», όπως τροποποιήθηκε, συμπληρώθηκε και ισχύει σήμερα με τα ν.δ. 532/1979, β.δ. 704/1970, β.δ. 705/1970, β.δ. 192/1972, π.δ. 71/1984, π.δ. 347/1986, ν. 2026/1992 και π.δ. 97/1993.

2. Τις διατάξεις του άρθρου 19 παρ. 5 ν. 2344 /1995, του άρθρου 52 παρ. 6 ν. 2218/1994, του άρθρου 4 παρ. 7 του

ν. 2240/1994, δυνάμει των οποίων αρμοδιότητες του Υπουργείου Οικονομικών που είχαν μεταβιβασθεί στους Νομάρχες, ανήκουν στον Περιφερειακό Διευθυντή, σε συνδυασμό με αυτές του άρθρου 14 παρ. 2 του ν. 2399/1996 με τις οποίες προβλέπεται η κατάργηση των θέσεων των Περιφερειακών Διευθυντών, οι αρμοδιότητες πλέον του οποίου περιήλθαν στο Γενικό Γραμματέα της Περιφέρειας και ασκούνται από τον Αναπληρωτή Περιφερειακό Διευθυντή.

3. Τις διατάξεις του Δ΄ εδαφίου της παρ. 2 του άρθρου 1 και της παρ. 6 του ιδίου άρθρου του ν. 2503/1997 «διοίκηση, οργάνωση, στελέχωση της Περιφέρειας, ρύθμιση θεμάτων για την Τοπική Αυτοδιοίκηση και άλλες διατάξεις» (Φ.Ε.Κ. 107/Α), σύμφωνα με τις οποίες οι Περιφερειακές Υπηρεσίες του Υπουργείου Οικονομικών, που συγκροτούσαν την Περιφερειακή Διοίκηση του Νομού η της Νομαρχίας, δεν υπήχθησαν στην ενιαία Οργανική Μονάδα της Περιφέρειας, ούτε καταργήθηκαν, αλλά αποτελούν από 1.9.1997, Υπηρεσίες του Υπουργείου Οικονομικών.

4. Το υπ' αριθμ. 28975/31.7.1997 έγγραφο της Δ/νσης Διοίκησης του Υπουργείου Εσωτερικών, Δημόσιας Διοίκησης και Αποκέντρωσης, σύμφωνα με το οποίο οι αρμοδιότητες του Γενικού Γραμματέα της Περιφέρειας σε θέματα Υπηρεσιών του Υπουργείου Οικονομικών, μεταφέρονται από 1.9.1997 στον Υπουργό Οικονομικών.

5. Την υπ' αριθμ. 14650/ΔΙΟΕ85/17.3.2004 (Φ.Ε.Κ. 519/τ. Β΄/17.3.2004) κοινή υπουργική απόφαση των Πρωθυπουργού και Υπουργού Οικονομίας και Οικονομικών, περί καθορισμού αρμοδιοτήτων του Υπουργού Οικονομίας και Οικονομικών.

6. Τις διατάξεις της παρ. 21 του άρθρου 46 ν. 3220/2004 (ΦΕΚ 15 τ.Α΄/28.1.2004) «Μεταβίβαση αρμοδιοτήτων του Υπουργού Οικονομίας και Οικονομικών στον Γενικό Γραμματέα της Περιφέρειας.».

7. Το υπ' αριθμ. 1030067/296/Α0006/7.4.2004 έγγραφο της Δ/νσης Οργάνωσης της Γεν. Δ/νσης Διοικητικής Υποστήριξης του Υπουργείου Οικονομίας και Οικονομικών «Διευκρινίσεις για τις αρμοδιότητες των Υφυπουργών Οικονομίας και Οικονομικών που περιέρχονται από 10.4.2004 στους Γεν. Γραμματείς Περιφερειών».

8. Τις διατάξεις του ν. 2971/2001 (ΦΕΚ 285/τ.Α΄/19.12.2001) «Περί αιγιαλού και παραλίας».

9. Την από 30.9.2004 έκθεση της Επιτροπής καθορισμού των ορίων Αιγιαλού και Παραλίας στη θέση «ΚΑΤΩ ΟΡΛΙΑ», Λωρίδας Σαγιάδας Ν. Θεσπρωτίας και το από Δεκέμβριο 2004 τοπογραφικό διάγραμμα, εξαρτημένο από το κρατικό δίκτυο κλίμακας 1:500, το οποίο έχει συνταχθεί από τον Πάντο Παναγιώτη, Τοπογράφο Μηχανικό σε μία (1) πινακίδα, και ελέγχθηκε και θεωρήθηκε την 1.2.2005 από την Καράγγιουλη Δήμητρα, Αγρονόμο Τοπογράφο Μηχανικό, υπάλληλο της Κτηματικής Υπηρεσίας Ν. Θεσπρωτίας.

10. Το υπ' αριθμ. Φ544. 5/431/05 αρ. ΣΧ. 15595/7.4.2005 έγγραφο του Γενικού Επιτελείου Ναυτικού, αποφασίζουμε:

Επικυρώνουμε την από 4.5.2005 έκθεση της κατά το άρθρο 3 του ν. 2971/2001 αρμόδιας Επιτροπής περιχάραξης των ορίων Αιγιαλού και Παραλίας στη θέση «ΚΑΤΩ ΟΡΛΙΑ», Λωρίδας Σαγιάδας Ν. Θεσπρωτίας και το από Δεκέμβριο 2004 τοπογραφικό, εξαρτημένο από το κρατικό δίκτυο κλίμακας 1:500, το οποίο έχει συνταχθεί από τον Πάντο Παναγιώτη, Τοπογράφο Μηχανικό σε μία (1) πινακίδα, και ελέγχθηκε και θεωρήθηκε την 1.2.2005 από την Καράγγιουλη Δήμητρα, Αγρονόμο Τοπογράφο, Μηχανικό, υπάλληλο της Κτηματικής Υπηρεσίας Ν. Θεσπρωτίας.

Στο τοπογραφικό διάγραμμα καθορίστηκε από την αρμόδια Επιτροπή όπως πιο πάνω αναφέρεται:

α) Η οριογραμμή του Αιγιαλού με κόκκινη συνεχή Πολυγωνική γραμμή, με στοιχεία Κ1, Κ2, Κ3, Κ4,.......Κ12, Κ13, ΚΑ1.

β) Η οριογραμμή της Παραλίας με κίτρινη συνεχή Πολυγωνική γραμμή, με στοιχεία, Κ1΄, Κ2΄, Κ3΄, Κ4΄,......Κ12΄, Κ13΄, ΚΑ1΄, σε σταθερή απόσταση 10 μ. από την οριογραμμή του αιγιαλού της οποίας οι κορυφές εξασφαλίζονται με συντεταγμένες του Κρατικού δικτύου.

Αποφαίνεται ότι δεν υφίσταται Παλαιός Αιγιαλός.

Ο καθορισμός του αιγιαλού γίνεται για πρώτη φορά στην περιοχή αυτή και δεν έχει καθορισθεί στο παρελθόν οριογραμμή αιγιαλού κ.λ.π.

Η παρούσα απόφαση μαζί με την έκθεση της Επιτροπής και το τοπογραφικό διάγραμμα, να δημοσιευθούν στην Εφημερίδα της Κυβερνήσεως.

Ιωάννινα, 15 Μαΐου 2005

Ο Γενικός Γραμματέας Περιφέρειας
ΔΗΜΗΤΡΙΟΣ ΠΑΝΟΖΑΧΟΣ

ΕΚΘΕΣΗ
ΤΗΣ ΕΠΙΤΡΟΠΗΣ ΚΑΘΟΡΙΣΜΟΥ
ΟΡΙΩΝ ΑΙΓΙΑΛΟΥ ΚΑΙ ΠΑΡΑΛΙΑΣ ΚΑΙ ΠΑΛΑΙΟΥ ΑΙΓΙΑΛΟΥ

Στην Ηγουμενίτσα σήμερα Τετάρτη 4.5.2005 οι υπογεγραμμένοι:

1. Τσελίκος Δημήτριος, Προϊστάμενος της Κτηματικής Υπηρεσίας Ν. Θεσπρωτίας, ως Πρόεδρος.

2. Γυφτοδήμου Μελίνα, Αρχιτέκτονας Μηχ/κός, Δ/ντρια Πολεοδομίας της Ν.Α. Ν. Θεσπρωτίας.

3. Λιούρδης Απόστολος, Πλοίαρχος Λ.Σ, Λιμενάρχης Ηγουμενίτσας.

4. Καράγγιουλη Δήμητρα, Αγρονόμος, Τοπογράφος Μηχανικός, υπάλληλος της Κτηματικής Υπηρεσίας Ν. Θεσπρωτίας.

5. Κων/νος Κωνσταντής, Χημ. Μηχ. αναπληρωτής της Δ/ντριας Χωροταξίας και Περιβάλλοντος Ηπείρου, ως μέλη που αποτελούμε την Επιτροπή καθορισμού ορίων Αιγιαλού - Παραλίας και του Παλαιού Αιγιαλού σύμφωνα με το άρθρο 3 του ν. 2971/2001 και ορισθήκαμε με την υπ' αριθμ. 243/15.2.2005 απόφαση του Γενικού Γραμματέα Περιφέρειας Ηπείρου, συγκληθήκαμε κατόπιν της υπ' αριθμ. 419/25.4.2005 εγγράφου προσκλήσεως του Προέδρου της, προκειμένου να καθορίσουμε τον Αιγιαλό και την Παραλία στην θέση «ΚΑΤΩ ΟΡΛΙΑ» Λωρίδας Σαγιάδας, Ν. Θεσπρωτίας και μεταβήκαμε στις 4.5.2005.

Αφού λάβαμε υπόψη:

1. Την υπ' αριθμ. 1156/31.12.2004 αίτηση της «Ε. ΦΟΥΚΗΣ & ΣΙΑ ΟΕ» με την οποία ζητείται ο καθορισμός του Αιγιαλού και της Παραλίας στην παραπάνω περιοχή.

2. Το τοπογραφικό διάγραμμα σε μία (1) πινακίδα και σε κλίμακα 1:500 που συντάχθηκε το Δεκέμβριο του έτους 2004 από τον Πάντο Παναγιώτη, Τοπογράφο - Μηχανικό το οποίο ελέγχθηκε και θεωρήθηκε στις 1.2.2005 από την Καράγγιουλη Δήμητρα, Αγρονόμο Τοπογράφο-Μηχανικό, υπάλληλο της Κτηματικής Υπηρεσίας Ν. Θεσπρωτίας.

3. Τα στοιχεία καθορισμού Αιγιαλού & Παραλίας που προβλέπονται από το άρθρο 9 του ν. 2971/2001 και ειδικότερα:

α. Γεωμορφολογία εδάφους.

1. Μορφολογία ακτής: βραχώδη πρανή με απότομες κλήσεις και ύψη στέψης που κυμαίνονται από 2 έως 10 μ.

2. Τις ακτής συνέχονται λοφώδεις χέρσες εκτάσεις με ημιβραχώδες έδαφος εκτός οικισμού.

3. Το φυσικό όριο βλάστησης συνίσταται από θαμνώδη φυσική βλάστηση (πουρνάρια).

β. Στην περιοχή δεν εντοπίστηκαν παράκτιοι φυσικοί πόροι.

γ. Η περιοχή δεν προσβάλλεται από ισχυρούς ανέμους, η κατεύθυνση των ανέμων είναι συνήθως ΒΔ και Ν.

δ. Η μορφολογία του πυθμένα συνίσταται από μεγάλα βάθη κοντά στην ακτή.

ε. Μικρό ανάπτυγμα πελάγους.

στ. Δεν υπάρχουν τεχνικά έργα στην ζώνη αιγιαλού.

ζ. Δεν υπάρχουν εγκεκριμένες χωροταξικές κατευθύνσεις και χρήσεις γης.

η. δεν υφίσταται κτηματολόγιο.

θ. Δεν υπάρχουν ευπαθή οικοσυστήματα.

4. Το υπ' αριθμ. 544. 5/431/7.4.2005 εγγράφου του Γ.Ε.Ν. με το οποίο υποδεικνύονται διορθώσεις οι οποίες και έγιναν, αποφασίζουμε:

1. Καθορίζουμε στο παραπάνω τοπογραφικό διάγραμμα:

α) Την οριογραμμή του Αιγιαλού, με συνεχή κόκκινη πολυγωνική γραμμή Κ1, Κ2, Κ3, Κ4,......., Κ12, Κ13, ΚΑ1 της οποίας οι κορυφές είναι εξαρτημένες από το Κρατικό σύστημα αναφοράς της προβολής ΗΑΤΤ και οι συντεταγμένες αυτών φαίνονται στον πίνακα που είναι προσαρτημένος στο τοπογραφικό διάγραμμα.

β) Την οριογραμμή της Παραλίας, με συνεχή κίτρινη πολυγωνική γραμμή, Κ1΄, Κ2΄, Κ3΄, Κ4΄, ...Κ12΄, Κ13΄, ΚΑ1΄, σε σταθερή απόσταση 10 μέτρων από την οριογραμμή του Αιγιαλού.

γ) Σημειώνουμε ότι η κορυφή Κ1 του αιγιαλού και Κ1΄ της παραλίας ταυτίζονται με την κορυφή Κ1 του αιγιαλού και Κ1΄ της παραλίας που καθορίστηκαν με την αριθμ. 1090933/9396/Β0010/31.10.2001 απόφαση Υπουργού των Οικονομικών (ΦΕΚ 979/22.11.2001 τεύχος Δ΄). Ομοίως οι κορφές ΚΑ1 του αιγιαλού και ΚΑ1΄ της παραλίας ταυτίζονται με την κορυφή Κ1 του αιγιαλού και Κ1΄ της παραλίας που καθορίστηκαν με την υπ' αριθμ. 1045467/4556/Β0010/12.5.1999 απόφαση Υπουργού Οικονομίας και Οικονομικών (ΦΕΚ 393/4.6.1999 τεύχος Δ΄).


2. Επί του Αιγιαλού δεν διαπιστώσαμε ύπαρξη έργων.

3. Καθορίζουμε τη ζώνη Παραλίας πλάτους 10,00 μέτρων, για την εξυπηρέτηση της παραγράφου 2 του άρθρου 1 του ν. 2971/2001.

Η επιτροπή αφού γνωμοδότησε ομόφωνα για το παραπάνω θέμα υπογράφει την έκθεση όπως ακολουθεί:


Η Επιτροπή

Ο Πρόεδρος	Τα Μέλη
ΔΗΜΗΤΡΙΟΣ ΤΣΕΛΙΚΟΣ	ΜΕΛΙΝΑ ΓΥΦΤΟΠΟΥΛΟΥ
	ΑΠΟΣΤΟΛΟΣ ΛΙΟΥΡΔΗΣ
	ΔΗΜΗΤΡΑ ΚΑΡΑΓΓΙΟΥΛΗ
	ΚΩΝ/ΝΟΣ ΚΩΝΣΤΑΝΤΗΣ

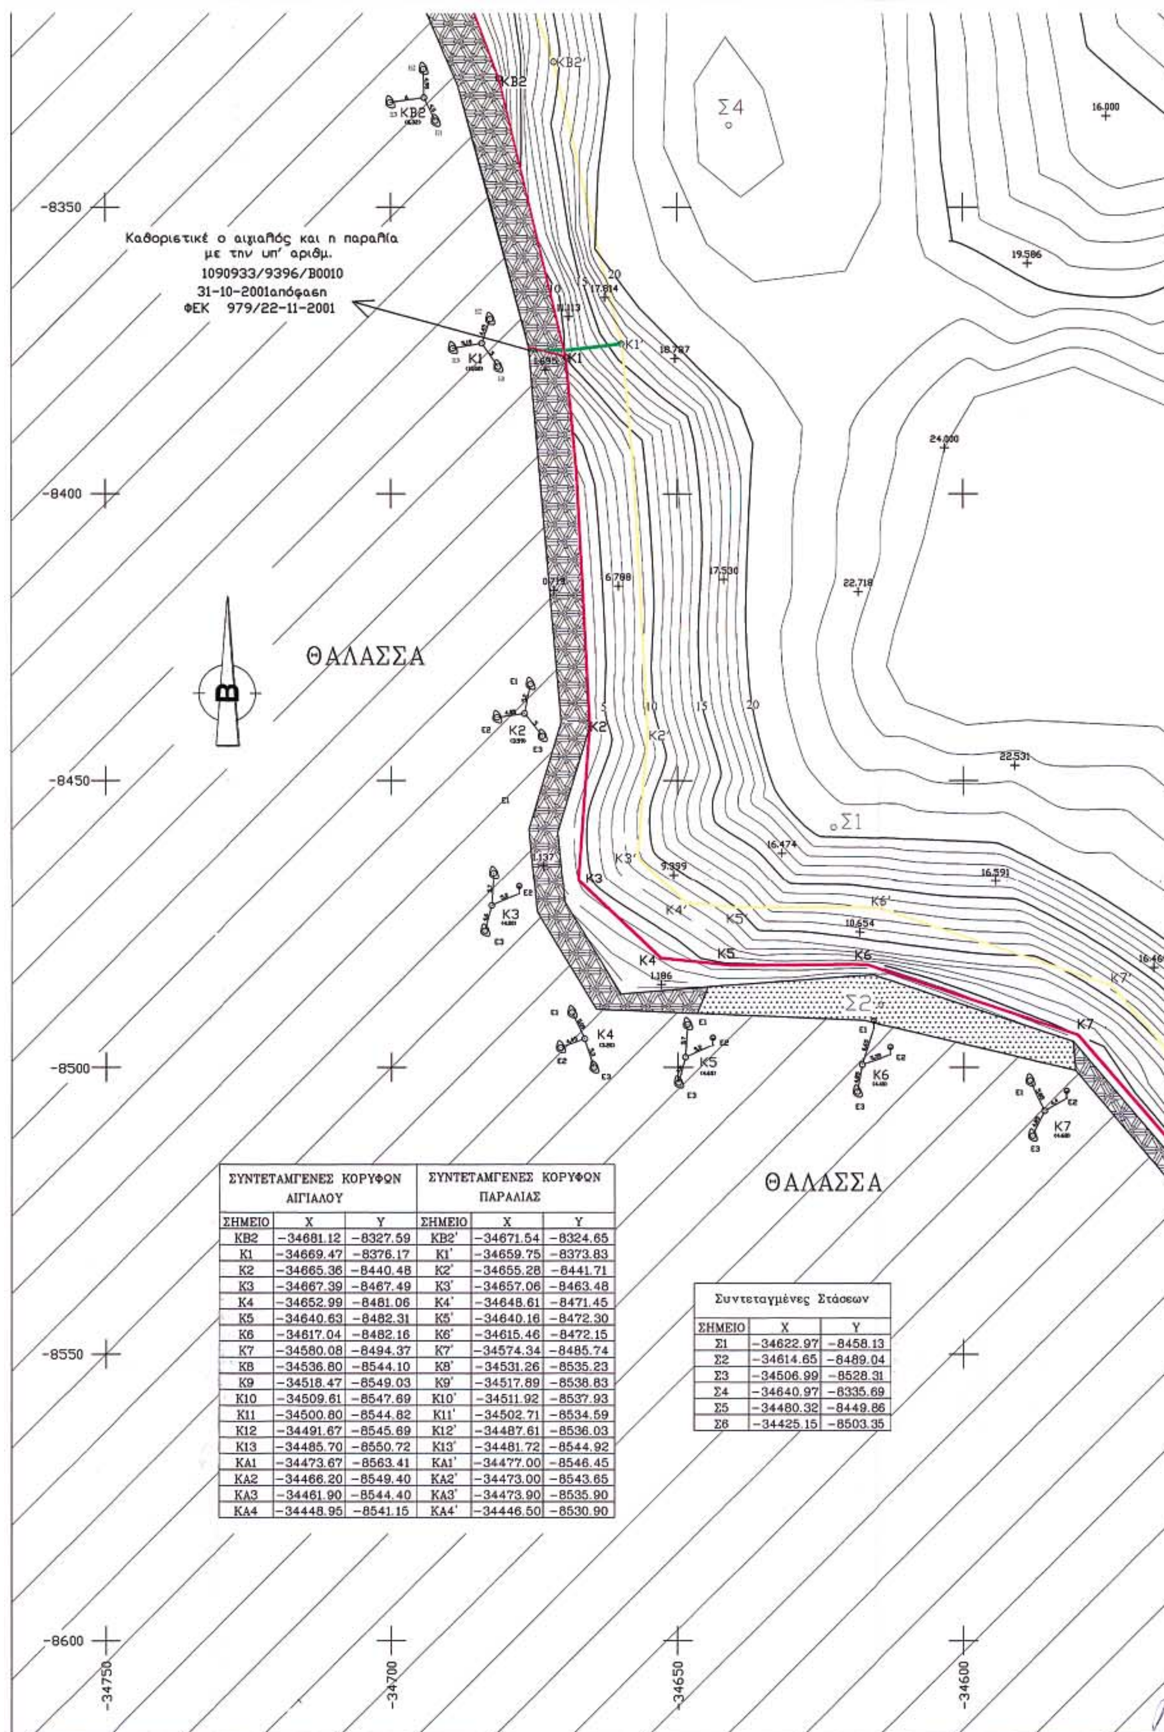


ΣΥΝΤΕΤΑΜΓΕΝΕΣ ΚΟΡΥΦΩΝ ΑΙΓΙΑΛΟΥ			ΣΥΝΤΕΤΑΜΓΕΝΕΣ ΚΟΡΥΦΩΝ ΠΑΡΑΛΙΑΣ		
ΣΗΜΕΙΟ	Χ	Υ	ΣΗΜΕΙΟ	Χ	Υ
KB2	−34681.12	−8327.59	KB2'	−34671.54	−8324.65
K1	−34669.47	−8376.17	K1'	−34659.75	−8373.83
K2	−34665.36	−8440.48	K2'	−34655.28	−8441.71
K3	−34667.39	−8467.49	K3'	−34657.06	−8463.48
K4	−34652.99	−8481.06	K4'	−34648.61	−8471.45
K5	−34640.63	−8482.31	K5'	−34640.16	−8472.30
K6	−34617.04	−8482.16	K6'	−34615.46	−8472.15
K7	−34580.08	−8494.37	K7'	−34574.34	−8485.74
K8	−34536.80	−8544.10	K8'	−34531.26	−8535.23
K9	−34518.47	−8549.03	K9'	−34517.89	−8538.83
K10	−34509.61	−8547.69	K10'	−34511.92	−8537.93
K11	−34500.80	−8544.82	K11'	−34502.71	−8534.59
K12	−34491.67	−8545.69	K12'	−34487.61	−8536.03
K13	−34485.70	−8550.72	K13'	−34481.72	−8544.92
KA1	−34473.67	−8563.41	KA1'	−34477.00	−8546.45
KA2	−34466.20	−8549.40	KA2'	−34473.00	−8543.65
KA3	−34461.90	−8544.40	KA3'	−34473.90	−8535.90
KA4	−34448.95	−8541.15	KA4'	−34446.50	−8530.90

Συντεταγμένες Στάσεων		
ΣΗΜΕΙΟ	Χ	Υ
Σ1	−34622.97	−8458.13
Σ2	−34614.65	−8489.04
Σ3	−34506.99	−8528.31
Σ4	−34640.97	−8335.69
Σ5	−34480.32	−8449.86
Σ6	−34425.15	−8503.35

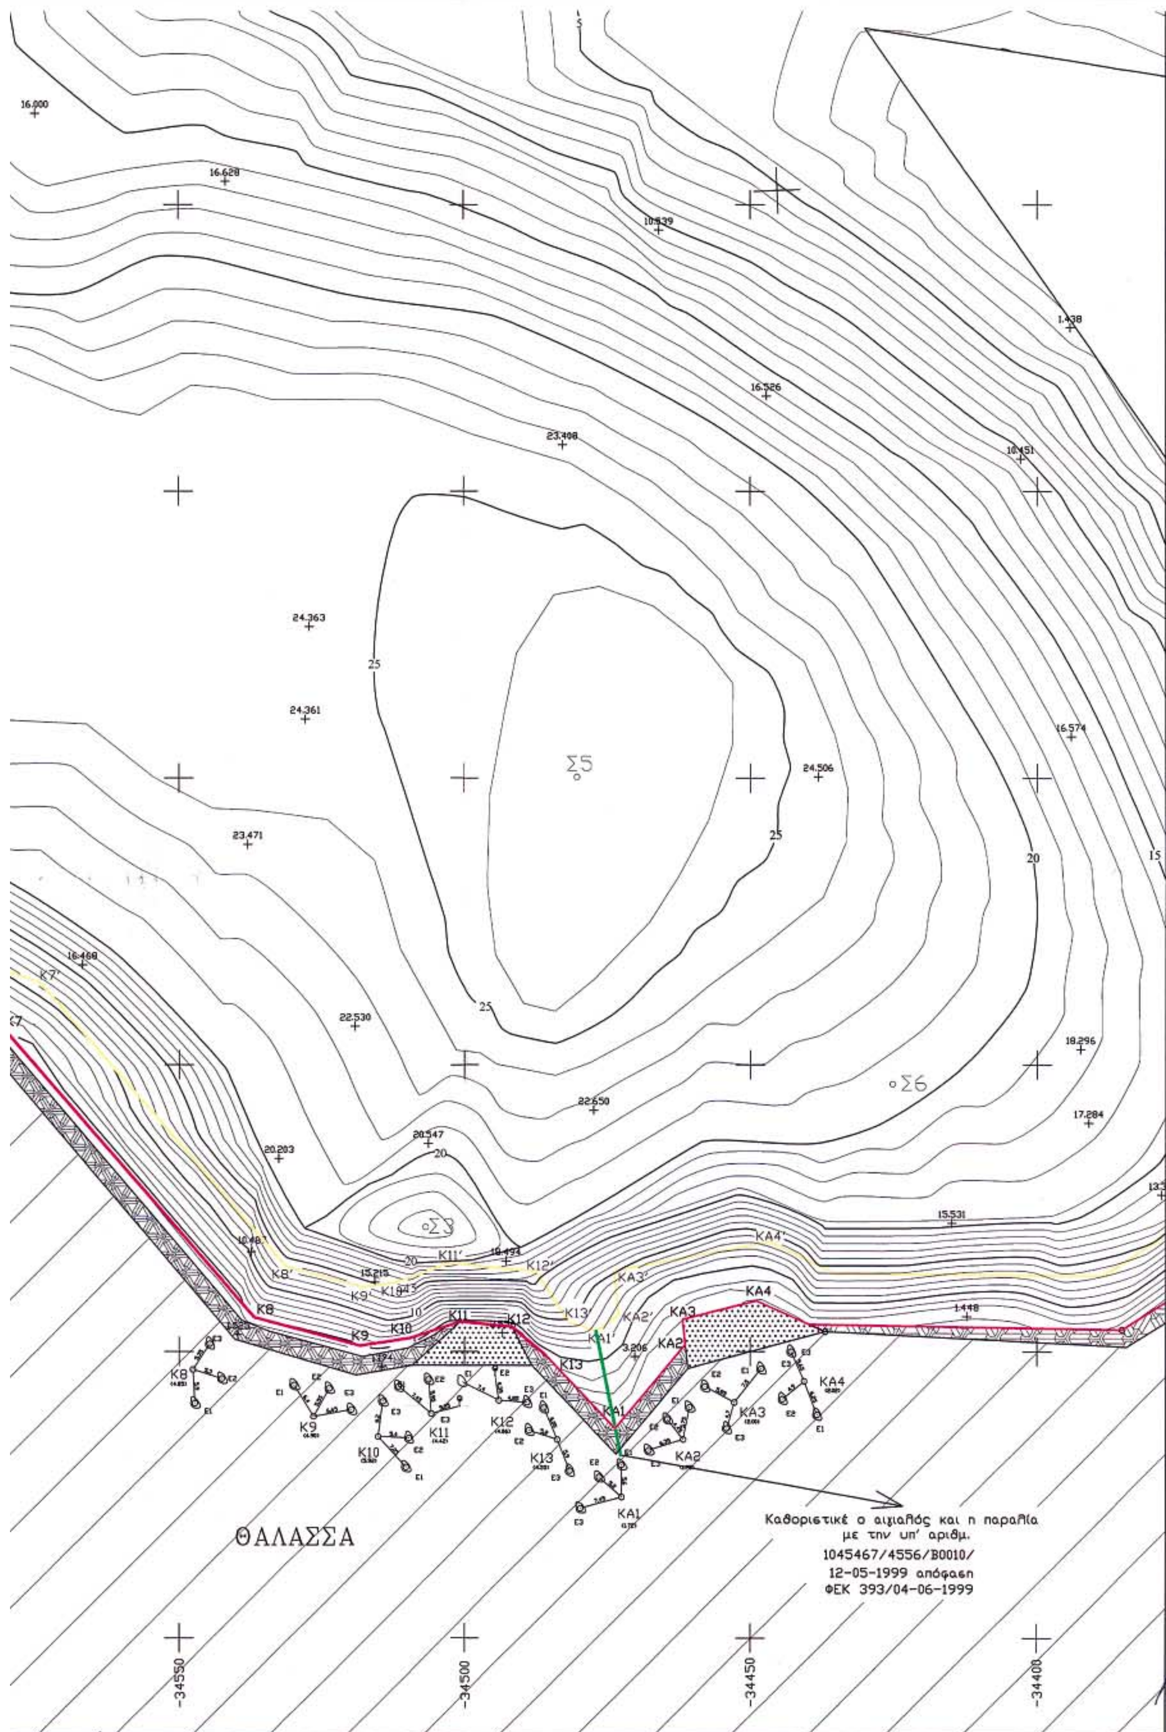

16.000
16.628
10.539
1.438
16.526
23.408
10.451
24.363
25
24.361
Σ5
24.506
25
20
15
23.471
16.469
K7'
K7
22.530
25
18.296
Σ6
22.650
17.284
20.547
20
20.203
13.3
15.531
Σ3
KA4'
16.481
16.494
K11'
K12'
K8'
15.215
KA3'
K9'
K10'
KA4
1.448
K8
K11
K12
K13'
KA2'
KA3
K9
K10
KA1'
3.206
KA2
K13
K8
K9
K11
K12
KA3
KA4
KA1
K10
K13
KA2
KA1
Καθοριστικέ ο αιγιαλός και η παραλία
με την υπ' αριθμ.
1045467/4556/B0010/
12-05-1999 απόφαση
ΦΕΚ 393/04-06-1999
ΘΑΛΑΣΣΑ
-34550
-34500
-34450
-34408

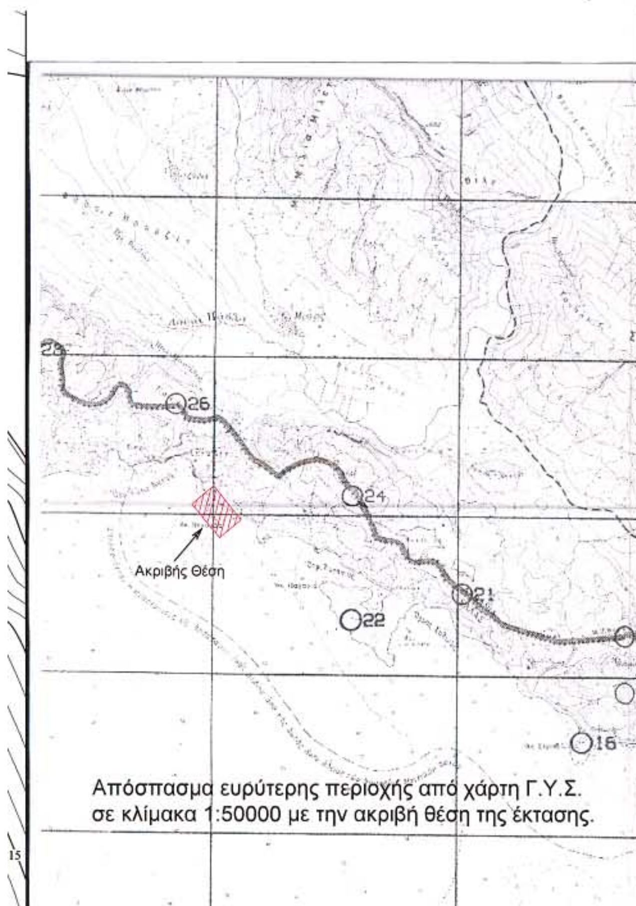

Απόσπασμα ευρύτερης περιοχής από χάρτη Γ.Υ.Σ. σε κλίμακα 1:50000 με την ακριβή θέση της έκτασης.

ΤΟΠΟΓΡΑΦΙΚΟ ΔΙΑΓΡΑΜΜΑ ΚΑΘΟΡΙΣΜΟΥ
ΤΩΝ ΟΡΙΩΝ ΑΙΓΙΑΛΟΥ ΚΑΙ ΠΑΡΑΛΙΑΣ
ΠΕΡΙΟΧΗ: ΛΩΡΙΔΑ ΣΑΓΙΑΔΑΣ
ΕΝΔΙΑΦΕΡΟΜΕΝΟΣ: ΦΟΥΚΗΣ & ΣΙΑ Ο.Ε.
ΔΗΜΟΣ: ΣΙΑΓΙΑΔΑΣ
ΑΡΜΟΔΙΑ ΔΟΥ: ΦΙΛΙΑΤΩΝ
ΝΟΜΑΡΧΙΑ: ΘΕΣΠΡΩΤΙΑΣ
ΚΛΙΜΑΚΑ: 1:500
ΙΣΟΔΙΑΣΤΑΣΗ: 1Μ
ΥΨΟΜΕΤΡΙΚΗ ΑΦΕΤΗΡΙΑ: ΣΤΑΘΜΗ ΘΑΛΑΣΣΑΣ (Μέση πλήμμη)
ΜΕΘΟΔΟΣ ΑΠΟΤΥΠΩΣΗΣ: ΤΑΧΥΜΕΤΡΙΑ ΜΕ Ε DM
Κ.Φ.Χ. ΣΑΓΙΑΔΑΣ: L = 39°45' M = -3°45'
ΧΡΟΝΟΛΟΓΙΑ ΑΠΟΤΥΠΩΣΗΣ: 15 ΝΟΕΜΒΡΙΟΥ 2004

ΗΓΟΥΜΕΝΙΤΣΑ, 01-02-2005

ΕΛΕΓΘΗΚΕ & ΘΕΩΡΗΘΗΚΕ

Καραγγιουλη Δήμητρα
Αγρονόμος Τοπογράφος Μηχανικός

ΥΠΟΜΝΗΜΑ ΕΠΙΤΡΟΠΗΣ

1. Το παρόν τοπογραφικό διάγραμμα συνοδεύει την από 4-5-2005 .... έκθεση της επιτροπής καθορισμού των ορίων του αιγιαλού και της παραλίας (α.ο. 74 του Π.Δ. 637/77).

2. (κόκκινη γραμμή): οριογραμμή αιγιαλού
(κίτρινη γραμμή): οριογραμμή παραλίας

3. Οι κορυφές των οριογραμμών εξασφαλίζονται όπως φαίνονται στο τοπογραφικό διάγραμμα.

4. Δεν υπάρχουν κτίσματα στη ζώνη της παραλίας.

ΗΓΟΥΜΕΝΙΤΣΑ 4-5-2005

Ο πρόεδρος 1) Τα μέλη 2) 3) 4) 5)



Απόσπασμα χάρτη Γ.Υ.Σ. σε κλίμακα 1:5000 με την ακριβή θέση της περιοχής.

ΕΘΝΙΚΟ ΤΥΠΟΓΡΑΦΕΙΟ
Για τεχνικούς λόγους στο σχεδιάγραμμα έγινε σμίκρυνση κατά ποσοστό 78 %

ΕΡΓΟΔΟΤΗΣ	Ε. ΦΟΥΚΗΣ & ΣΙΑ Ο.Ε.
ΕΡΓΟ	ΚΑΘΟΡΙΣΜΟΣ ΤΩΝ ΟΡΙΩΝ ΑΙΓΙΑΛΟΥ & ΠΑΡΑΛΙΑΣ
ΘΕΣΗ	"ΚΑΤΩ ΟΡΛΙΑ" - ΑΚΡΩΤΗΡΙ ΝΕΝΟΥΔΑ ΛΩΡΙΔΑ ΣΑΓΙΑΔΑΣ
ΜΕΛΕΤΗΤΕΣ	ΠΑΝΑΓΙΩΤΗΣ Γ. ΠΑΝΤΟΣ ΤΟΠΟΓΡΑΦΟΣ ΜΗΧΑΝΙΚΟΣ
ΘΕΜΑ	ΤΟΠΟΓΡΑΦΙΚΟ ΔΙΑΓΡΑΜΜΑ
ΑΡ. ΣΧΕΔΙΟΥ	Τ1
ΚΛΙΜΑΚΑ	1:500 - 1:5000 - 1:50000
ΧΡΟΝΟΣ ΜΕΛΕΤΗΣ	ΔΕΚΕΜΒΡΙΟΣ 2004
ΥΠΟΓΡΑΦΗ	
ΣΦΡΑΓΙΔΑ	ΠΑΝΑΓΙΩΤΗΣ ΓΕΩΡ. ΠΑΝΤΟΣ ΤΟΠΟΓΡΑΦΟΣ ΜΗΧΑΝΙΚΟΣ Ε.Δ.Ε. Α.Μ. ΤΕΕ 21325 - Α.Μ.Π.Τ.Ε. 141 ΑΦΜ 017432444 ΔΟΥ ΗΓΟΥΜΕΝΙΤΣΑΣ Π. ΤΣΑΛΔΑΡΗ 13 - ΗΓΟΥΜΕΝΙΤΣΑ ΤΗΛ. 2665026177

Αριθ. 1231 (3)

Κήρυξη αναδασωτέας δασικής έκτασης, εμβαδού 2,000 στρεμμάτων στην θέση «Αγριακόνα», περιφέρειας Δημοτικού Διαμερίσματος Αγριακόνας, Δήμου Βαλτετσίου, του Νομού Αρκαδίας.

Η ΓΕΝΙΚΗ ΓΡΑΜΜΑΤΕΑΣ
ΠΕΡΙΦΕΡΕΙΑΣ ΠΕΛΟΠΟΝΝΗΣΟΥ

Έχοντας υπόψη:

1. Τις διατάξεις: α) του άρθρου 117 παρ. 3 και 24 παρ. 1 του Συντάγματος της Ελλάδας,

β) Του ν. 3200/1955 «Περί διοικητικής αποκέντρωσης», όπως τροποποιήθηκε και συμπληρώθηκε με το ν.δ. 532/1970 και μεταγενέστερες διατάξεις, γ) Του ν. 2503/1997 «Διοίκηση, οργάνωση, στελέχωση της Περιφέρειας, κ.λ.π.» δ) Του ν. 998/1979 «Περί προστασίας των δασών και των δασικών εν γένει εκτάσεων της χώρας» και ειδικότερα: δα) Του άρθρου 41 παρ. 1 δβ) Του άρθρου 38 παρ. 1. ε) Του ν. 1892/90 άρθρο 120 παρ. 1 και στ) Του ν. 3208/2003 «Προστασίας δασικών οικοσυστημάτων κ.λ.π.» άρθρο 1 παρ. 15.

2. Τις διαταγές του Υπουργείου Γεωργίας: α) 160417/1180/8.7.1980, β) 182447/3049/24.9.1980, γ) 168692/3318/5.10.1981, δ) 85144/1468/9.9.1992 και ε) 60284/365/26.1.1994.

3. Την υπ' αριθμ. 1611/1.6.2005 πρόταση του Δασαρχείου Τριπόλεως, σχετικά με την κήρυξη ως αναδασωτέας της αναφερόμενης στο θέμα έκτασης, αποφασίζουμε:

Κηρύσσουμε αναδασωτέα με σκοπό την φυσική αποκατάσταση της δασικής βλάστησης που καταστράφηκε από την πυρκαγιά στις 10 Απριλίου 2005, την δημόσια δασική έκταση (της παρ.2 και παρ. 3β, του άρθρου 1, του ν. 3208/2003) εμβαδού πενήντα δύο (2,000) στρεμμάτων που βρίσκεται στην θέση «Αγριακόνα», περιφέρειας Δημοτικού Διαμερίσματος Αγριακόνας, Δήμου Βαλτετσίου, του Νομού Αρκαδίας η οποία προσδιορίζεται από τα στοιχεία (Α,Β,Γ,Δ,Ε,Α) του συνημμένου από 30.5.2005 τοπογραφικού διαγράμματος (κλίμακας 1:1000) μετά του αποσπάσματος χάρτη ΓΥΣ (κλίμακας 1:20.000), που συνέταξε η Δασολόγος του Δασαρχείου Τριπόλεως, Ευαγγελία Ξουραφά το οποίο αποτελεί αναπόσπαστο μέρος της απόφασης αυτής και έχει όρια:

Ανατολικά: Με Δημόσια Δασική Έκταση

Δυτικά: Με Δημόσια Δασική Έκταση

Βόρεια: Με Δημόσια Δασική Έκταση

Νότια: Με Δημόσια Δασική Έκταση.

Σκοπός της κήρυξης της ανωτέρω έκτασης ως αναδασωτέας είναι η διατήρηση του δασικού χαρακτήρα αυτής, ο αποκλεισμός διάθεσης της για άλλη χρήση και η αποκατάσταση της καταστραφείσης, από την εν λόγω πυρκαγιά, δασικής βλάστησης αποτελούμενης κυρίως από θαμνώδη βλάστηση αεκρύλλων - πλατύφυλλων (πουρνάρια, ασφάκες, αφάνες, σπάρτα).

Η απόφαση αυτή να δημοσιευθεί στην Εφημερίδα της Κυβερνήσεως.

Τρίπολη, 6 Ιουνίου 2005

Η Γενική Γραμματέας Περιφέρειας
ΑΓΓΕΛΑ ΑΒΟΥΡΗ


ΑΠΟΣΠΑΣΜΑ ΧΑΡΤΗ

Ευρύτερης περιοχής σε φύλλο χάρτη ΓΥΣ **ΒΛΑΧΟΚΕΡΑΣΙΑΣ 7**


ΚΛΙΜΑΚΑ : 1:20.000

Καμένη Δημόσια Δασική Έκταση

της πυρκαγιάς της 10-4-05

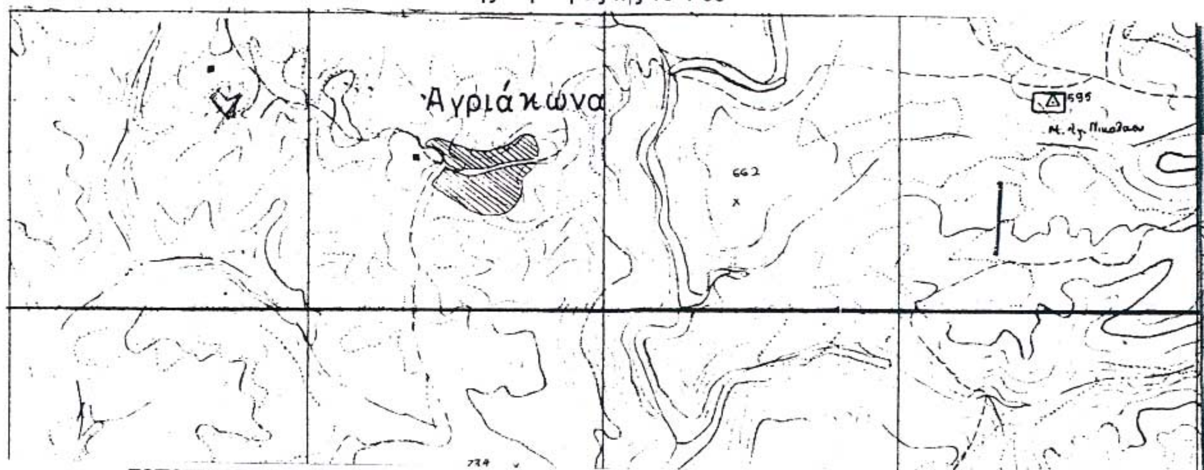

ΤΟΠΟΓΡΑΦΙΚΟ ΔΙΑΓΡΑΜΜΑ
Καμένης Δημόσιας Δασικής Έκτασης
Θέση : « Αγριακόνα»
Δ.Δ. : Αγριακόνας
Δήμου: Βαλτετσίου
Κλίμακα: 1:1000
Ε(Α,Β,Γ,Δ,Α)=2 στρ.

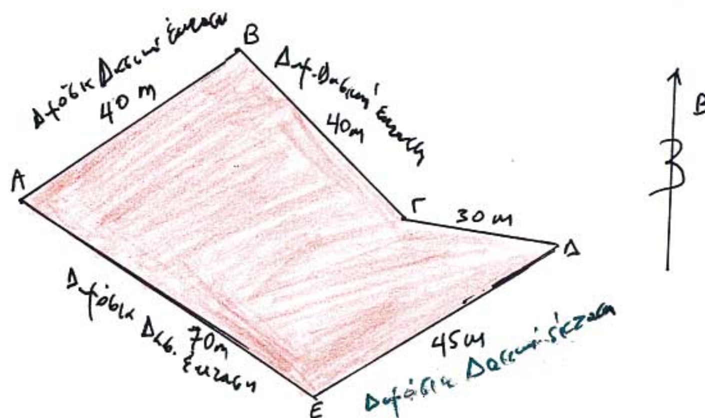

ΕΘΝΙΚΟ ΤΥΠΟΓΡΑΦΕΙΟ
Για τεχνικούς λόγους στο σχεδιάγραμμα
έγινε σμίκρυνση κατά ποσοστό 73 %

Τρίπολη, 30-5-2005
Η Συντάξασα

ΞΟΥΡΑΦΑ ΕΥΑΓΓΕΛΙΑ
ΔΑΣΟΛΟΓΟΣ

ΕΘΕΩΡΗΘΗ
Τρίπολη, 1-6-2005
Ο Δασάρχης



ΑΘΑΝΑΣΙΟΣ Γ. ΑΡΓΕΙΤΑΚΗΣ
ΔΑΣΟΛΟΓΟΣ

ΕΘΕΩΡΗΘΗ
Τρίπολη, 6-6-2005
Η Δ/ντρια Δασών



Τρίπολη, 6-6-2005
Η Γ.Γ.Π.Π.



Αγγέλα Αβούρη